




Stadt Alpirsbach

Sanierungsgebiet "Altstadt III"

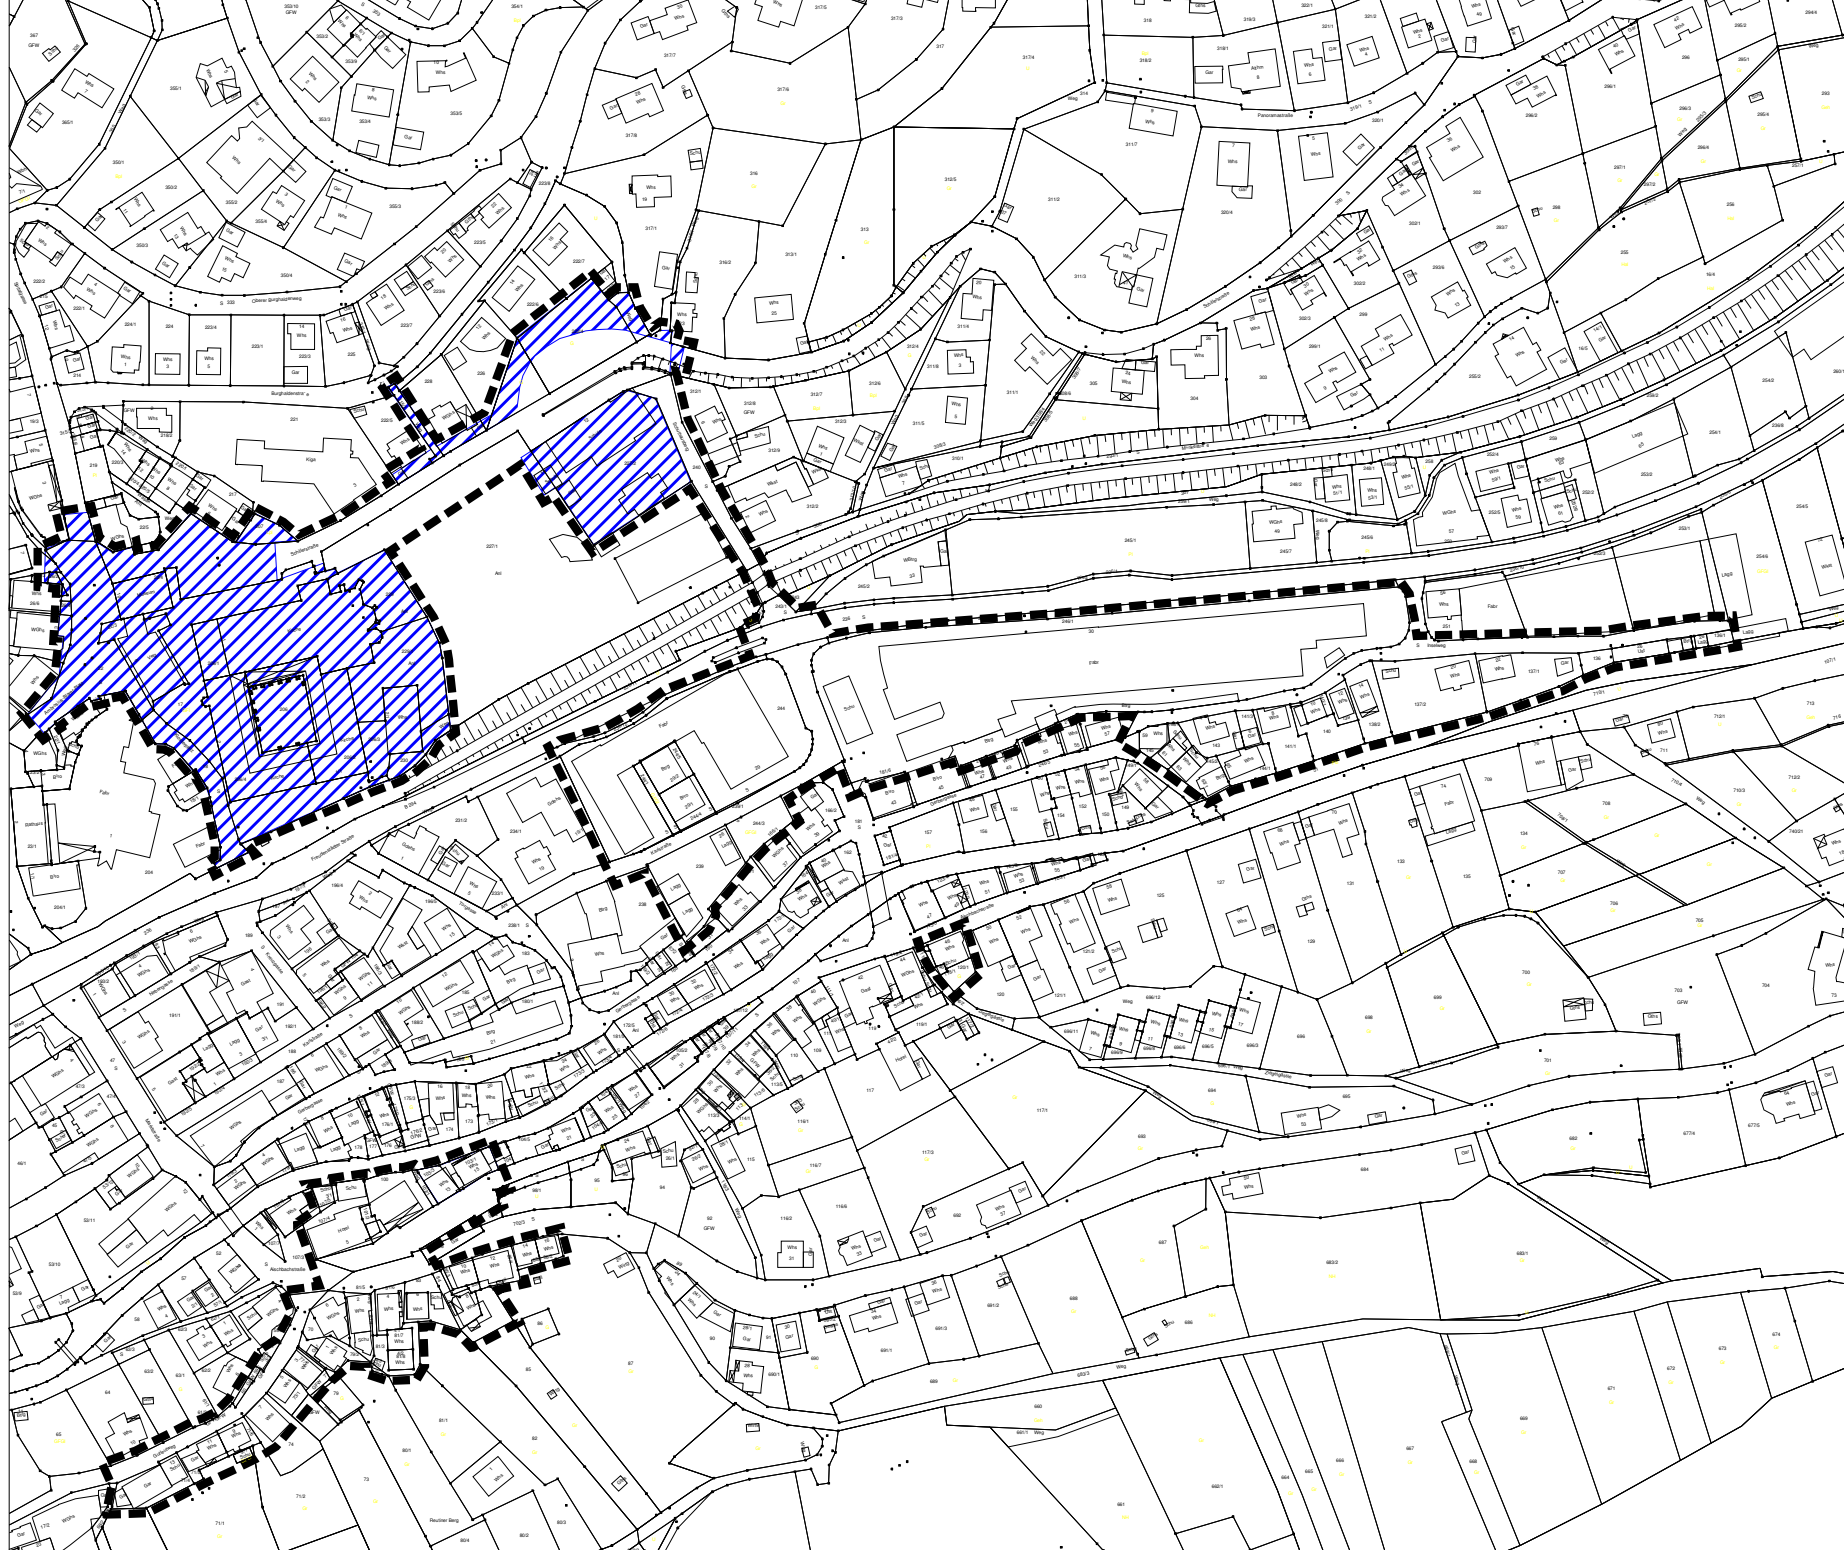


 Grenze des förmlich festgelegten Sanierungsgebietes

Stand: 28. Sept. 2018

 Erweiterungsfläche



Maßstab: 1:1000

 

Auftraggeber:	
Stadt Alpirsbach	
Projekt:	
Sanierungsgebiet "Altstadt III"	
Plan:	
Grenze des förmlich festgelegten Sanierungsgebietes	
Besteller: MN	Zustverw: AS
Datum: 28. Sept. 2018	Gelesen:
Entf. Ing. Michael Neusel	Mengenmäßig: 28
Fotograf: Gerd Schöner	Planmäßig: 28
Fotograf: Alpirsbach	Planmäßig: 28