


BEBAUUNGSPLAN "SAIER NORD"

IN ALPIRSPACH - PETERZELL

LANDKREIS FREUDENSTADT

ABGRENZUNGSPLAN

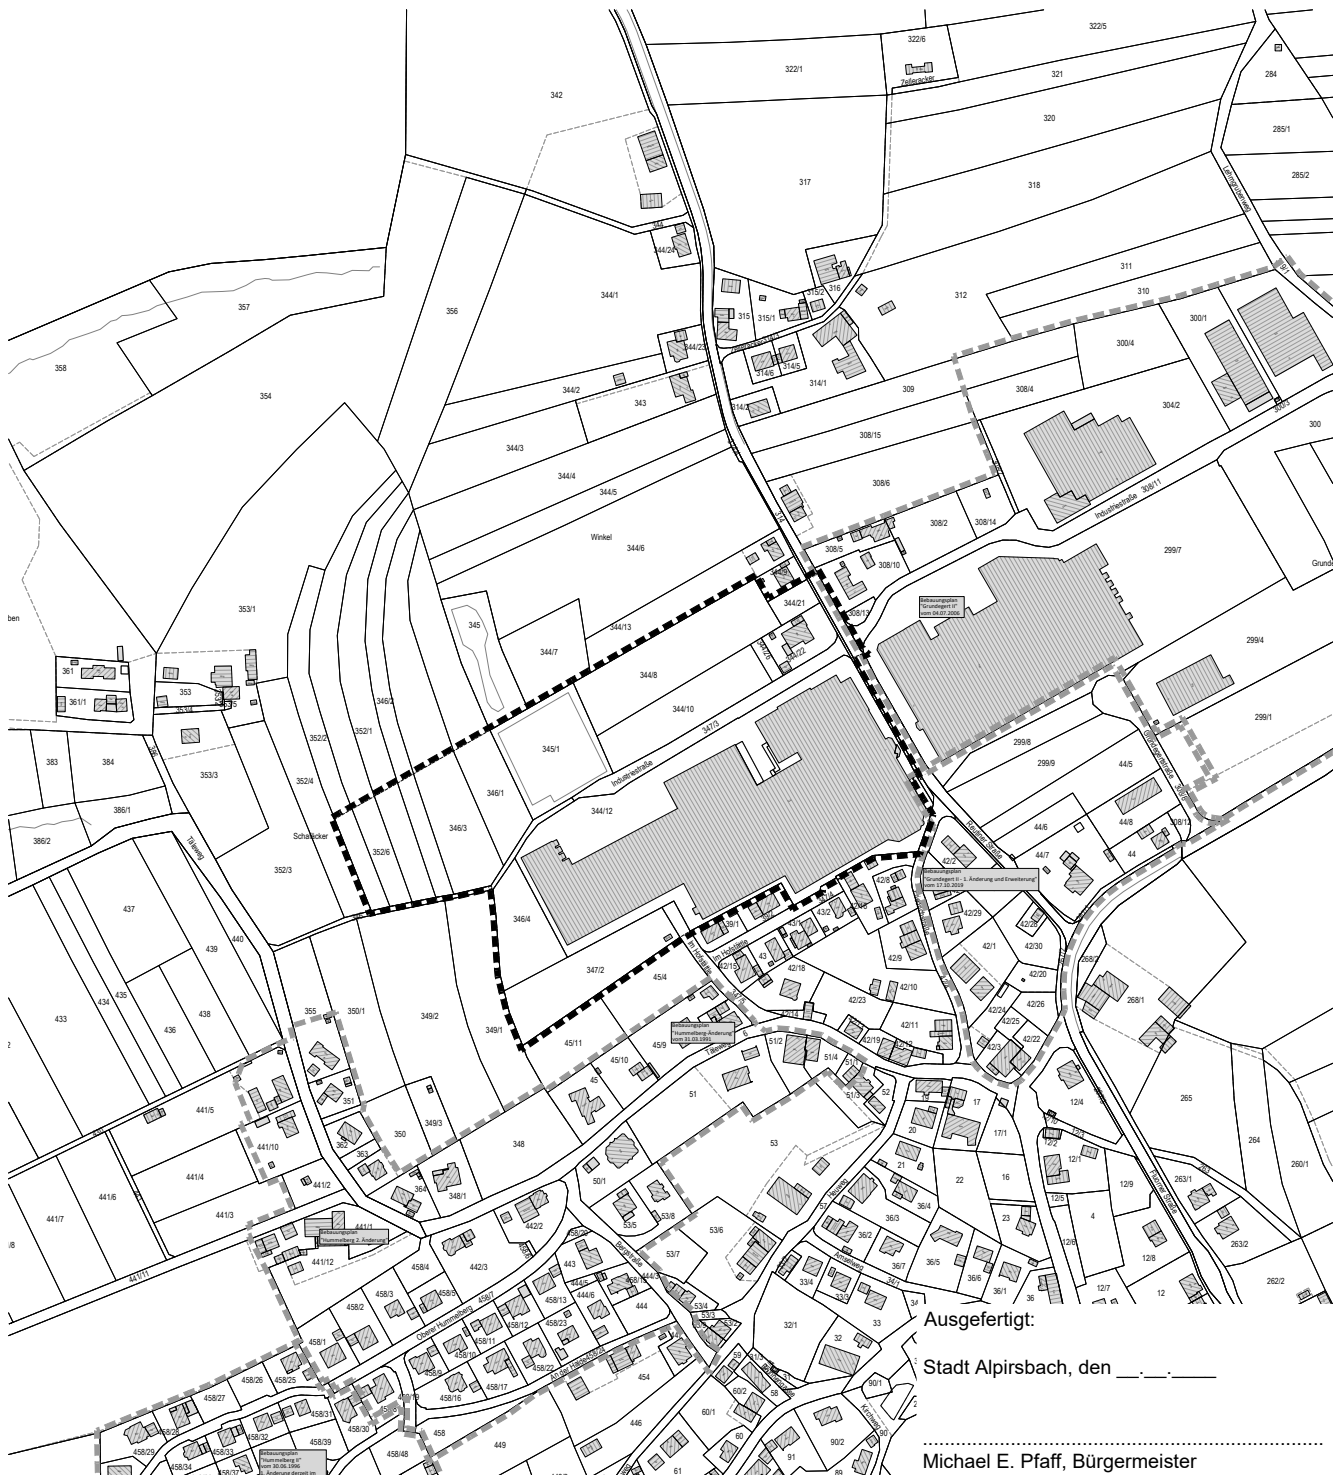

Ausgefertigt:

Stadt Alpirsbach, den _____

Michael E. Pfaff, Bürgermeister



Grenze des räumlichen Geltungsbereichs
des Bebauungsplanes (§ 9 Abs. 7 BauGB)



Grenze des räumlichen Geltungsbereichs
angrenzender Bebauungspläne

Maßstab:	1 : 5.000	Projektnummer:	12412
		Plannummer:	12412/abgr_3.1
Gez./Geä.	Datum	Änderungsvermerk	Grundlage: ALKIS_GK_92
WJ/Gf	29.10.20	Abgrenzungsplan	
PS/WJ/Gf	29.03.21	Geltungsbereich verkleinert	
PS/WJ/Gf	05.07.21	geänderte Fassung (nur Datum)	
PS/WJ/Gf	28.07.21	geänderte Fassung (nur Datum)	

BÜROGRÖRER
UMWELT • VERKEHR • STADTPLANUNG

Büro Empfangen Hohenzollerweg 1 72186 Empfangen Tel.: 07485/9769-0 info@buero-groerer.de	Büro Dornstetten Schießgrabenstraße 4 72280 Dornstetten Tel.: 07443/24056-0 info@buero-groerer.de	Büro Owingen Gottlieb-Daimler-Str. 2 88696 Owingen Tel.: 07551/83498-0 info@buero-groerer.de
--	---	--